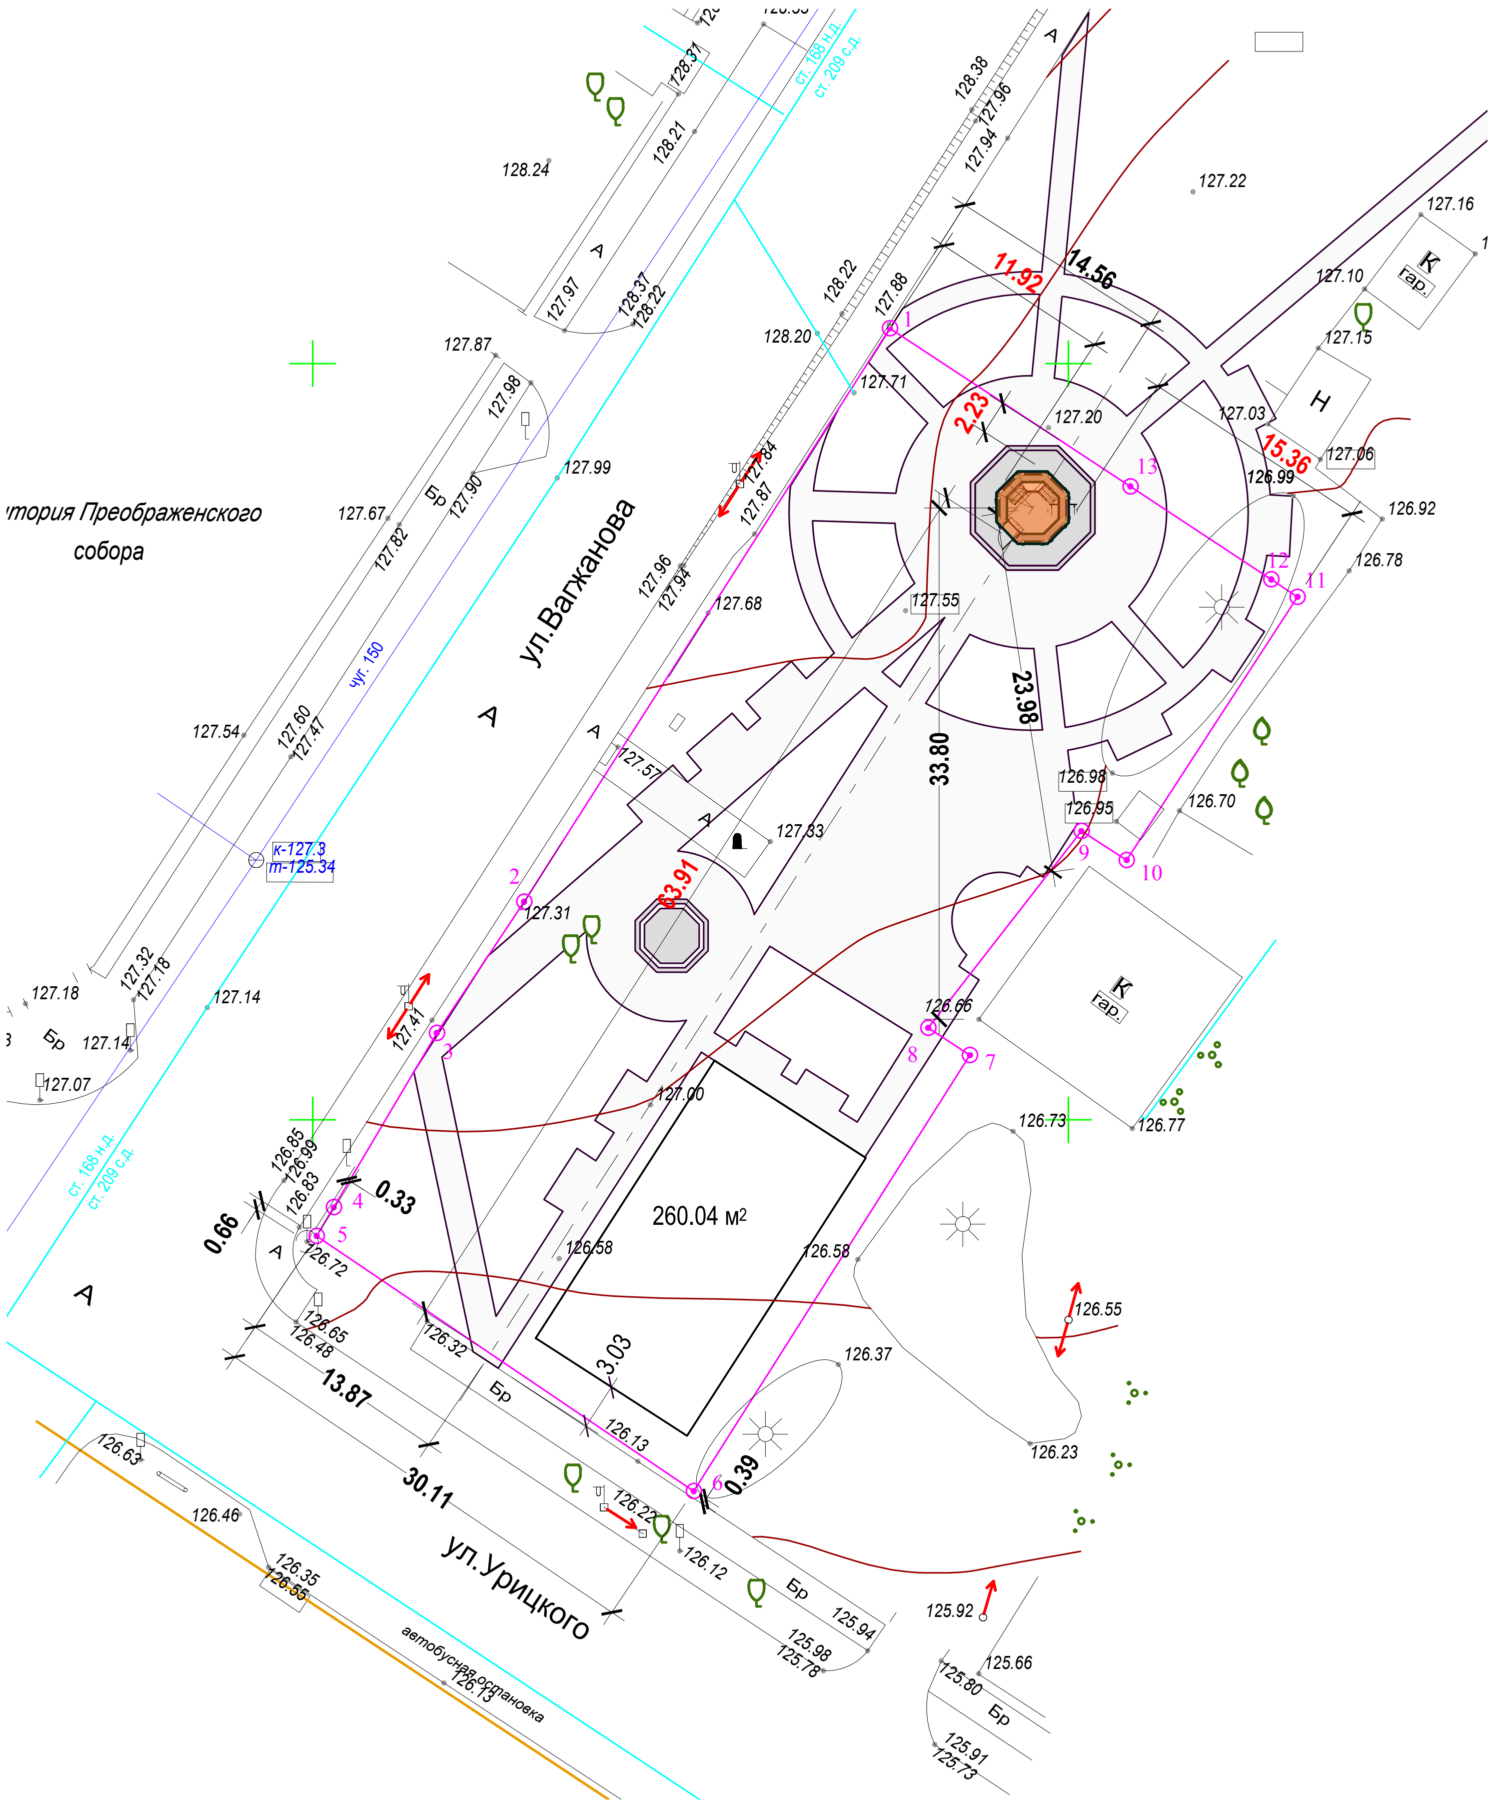

Условные обозначения:

- Граница участка строительства
- Проектируемый объект строительства

Изм.	Кол.уч.	Лист	№док.	Подп.	Дата
ГИП		Тимонин			
Разработал		Тимонин			
Проверил					

010/16-ГП

Звонница по адресу Тверская обл., г.Кимры, ул.Вагжанова, в районе Преображенского собора	Стадия	Лист	Листов
	ЭП	1	
Привязочный чертеж	ООО "ТПК"Горстрой"		

Согласовано

Взам. инв. №

Подп. и дата

Инв. № подл.

Копировал